


POHLED

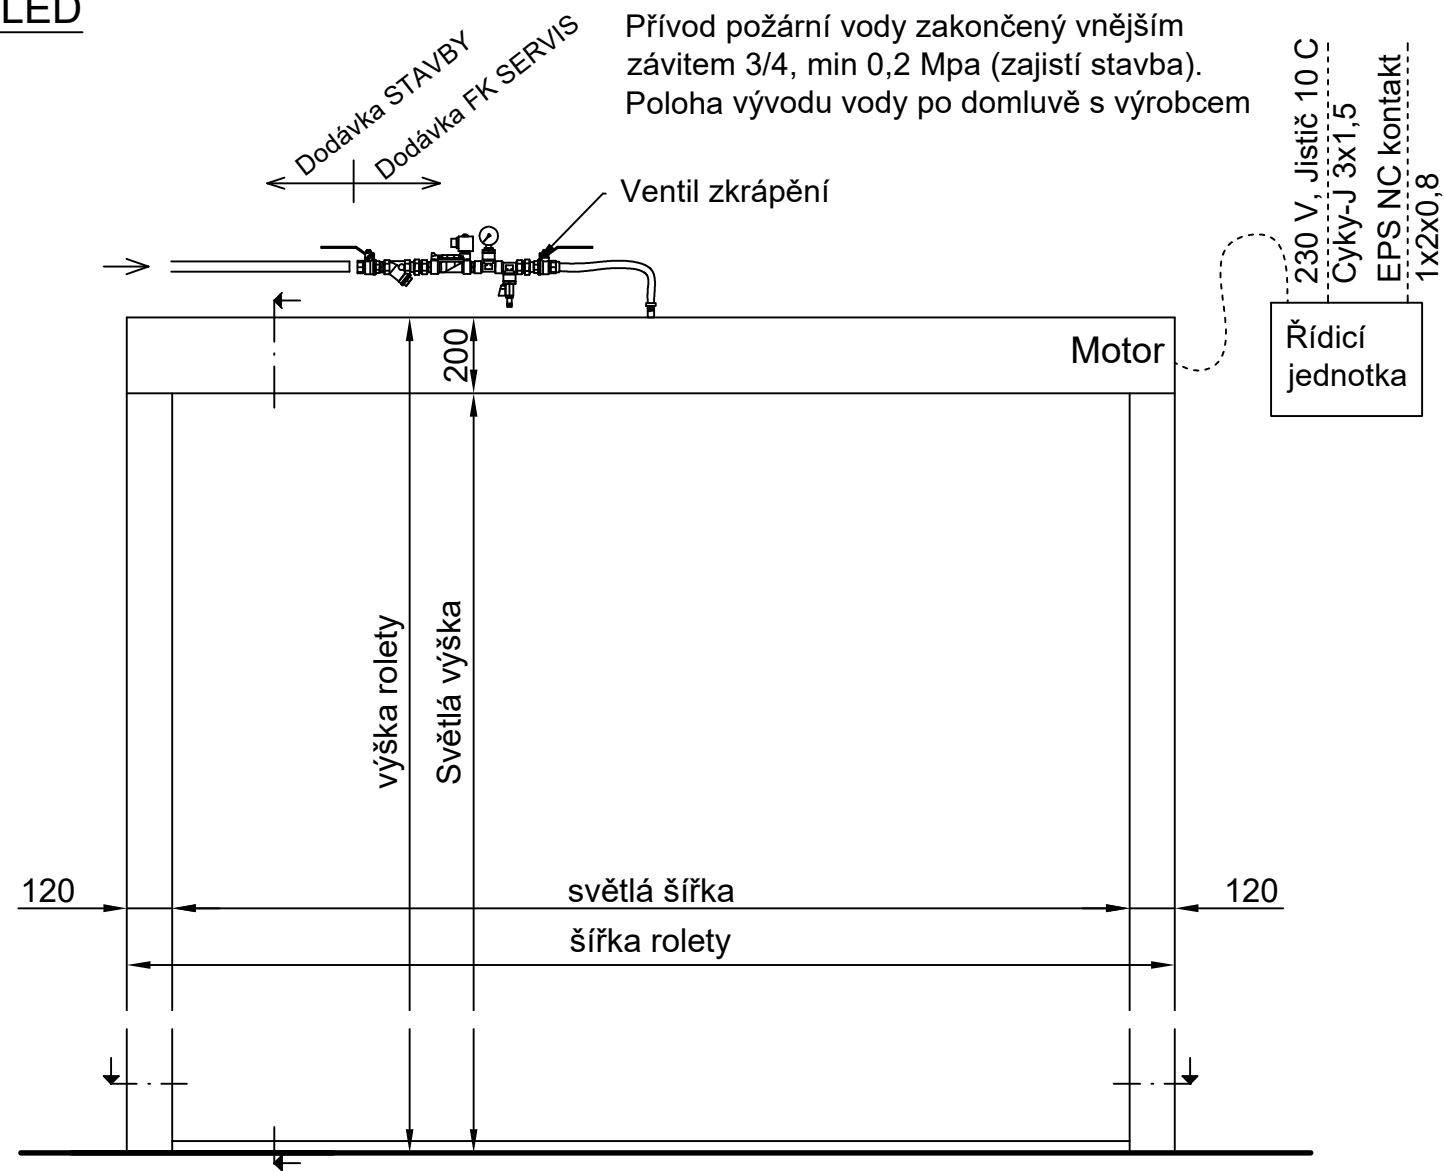


VODOROVNÝ ŘEZ
Vsazená montáž




Předsazená montáž



SVISLÝ ŘEZ

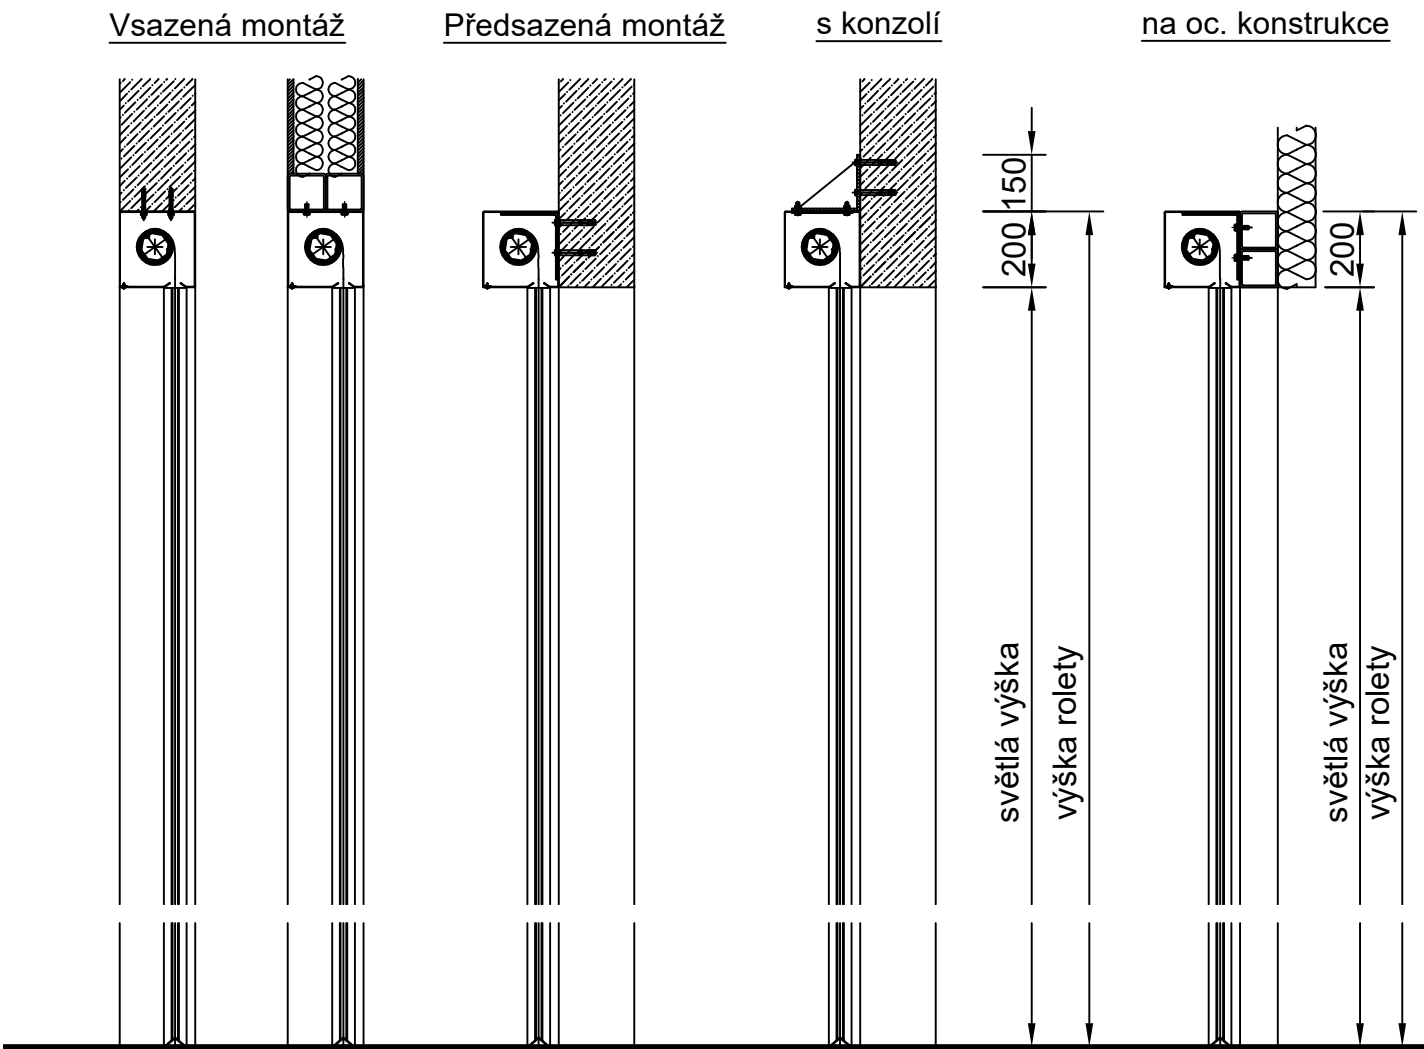

VODOROVNÝ ŘEZ
Detail vodítka, M 1:5

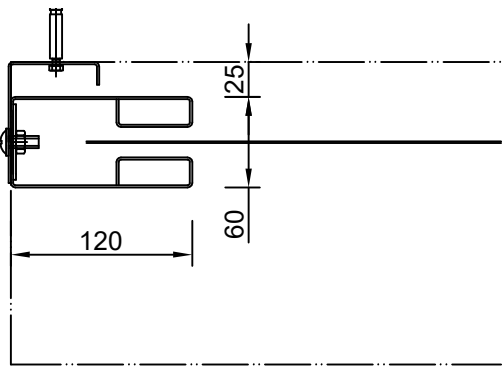

- Poznámky:
- Rozměry schránky se mohou lišit v závislosti na celkových rozměrech výrobku, nutno ověřit s výrobcem
 - Vývod kabelu k motoru rolety vpravo nebo vlevo
 - Vývod vody variabilní
 - Řídicí jednotka standardně vedle rolety, případně nad podhledem, nebo v technické místnosti
 - Pohledové části rolety standardně FeZn plech, případně povrchová úprava RAL

Více informací o výrobku FK ROLL EI naleznete na: <https://fksevis.cz/produkty/fk-roll-ei>

FK SERVIS		Datum: 10.1.2023
FK servis s.r.o. Prmyslova 745 273 06 Kladno - Libuřin Česká Republika		Počet listů: 1
Výkres č. 3.1	Název: Roletový požární uzávěr FK ROLL EI xx-C DP1	Měřítko: 1:20
Verze: 02	Typový výkres Schránka 200x200 mm, vodítko 120x60 mm	Kreslil: Ing. Radek Lassig
		Schválil: Bc. František Kregl